
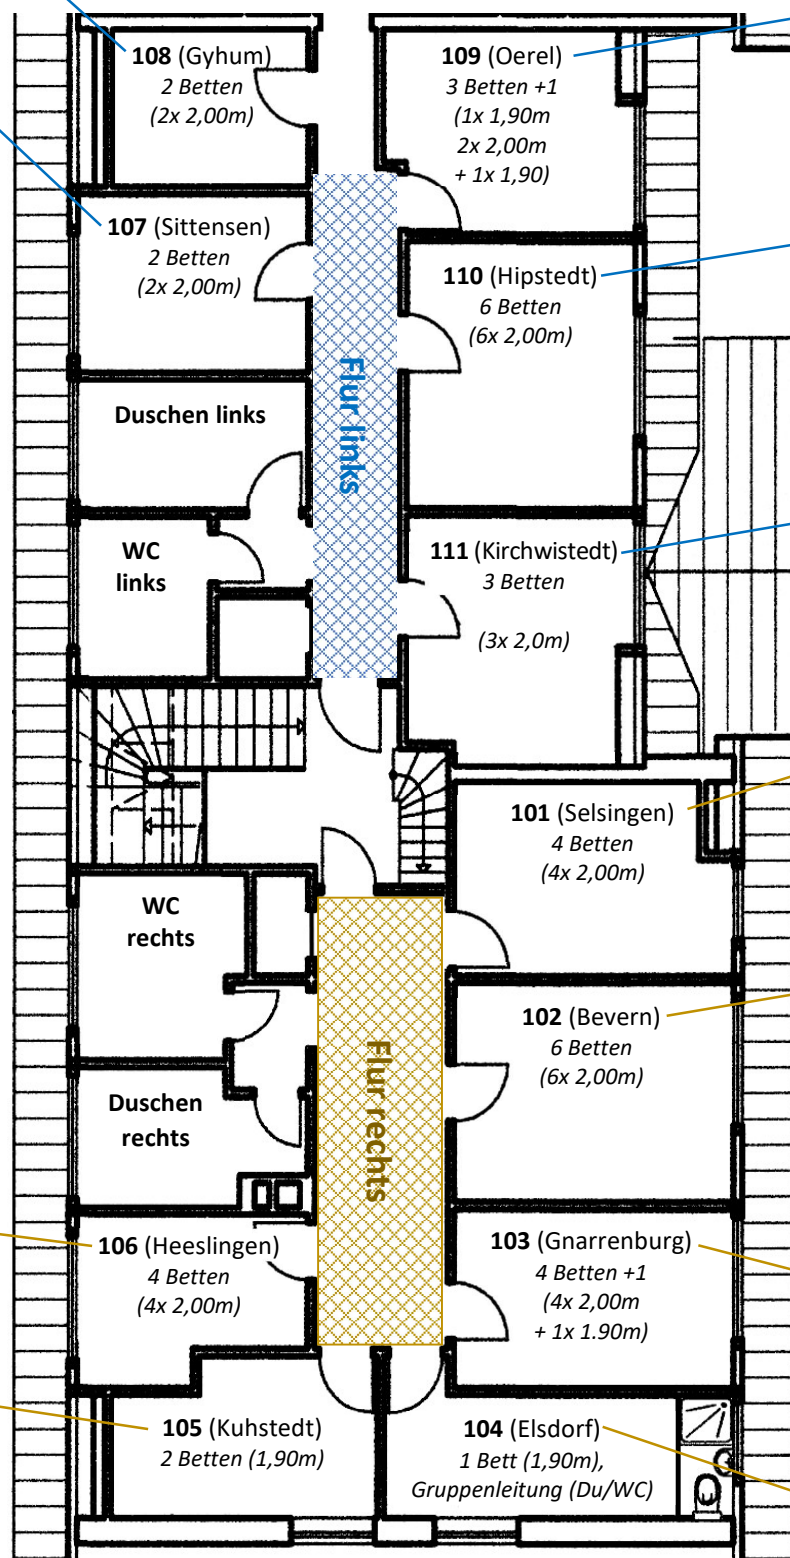


Haus 1 (nicht rollstuhlgerecht):

2 Flure mit Waschräumen, 39 (37 + 2 Zustellbetten);

Sie benötigen mehr Betten? Dann sprechen Sie uns an!

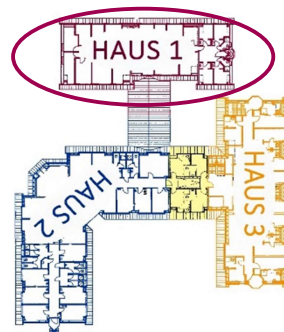

Flur links:

Zimmer 107-111

16+1 Schlafplätze in

Etagenbetten

Gemeinschaftswaschraum

Flur rechts:

Zimmer 101-106

21+1 Schlafplätze in

Etagenbetten

(darunter 1 EZ mit Dusche/WC)

Gemeinschaftswaschraum