


Haus 1

- 3 Flure: A + B mit Waschräumen, Flur C (Gruppenleitung) mit 2 extra Bädern
- Flur A: Zimmer 101 – 106, 21 Plätze in Etagenbetten, Zimmer 104 Einzelzimmer mit Dusche/WC. (Eine Aufbettung ist möglich: +3 Matratzen)
- Flur B: Zimmer 107 – 111, 17 Betten, in Etagenbetten (+4 Matratzen)
- Flur C: Zimmer 112 – 115, 4 Einzelzimmer **ab 2020**

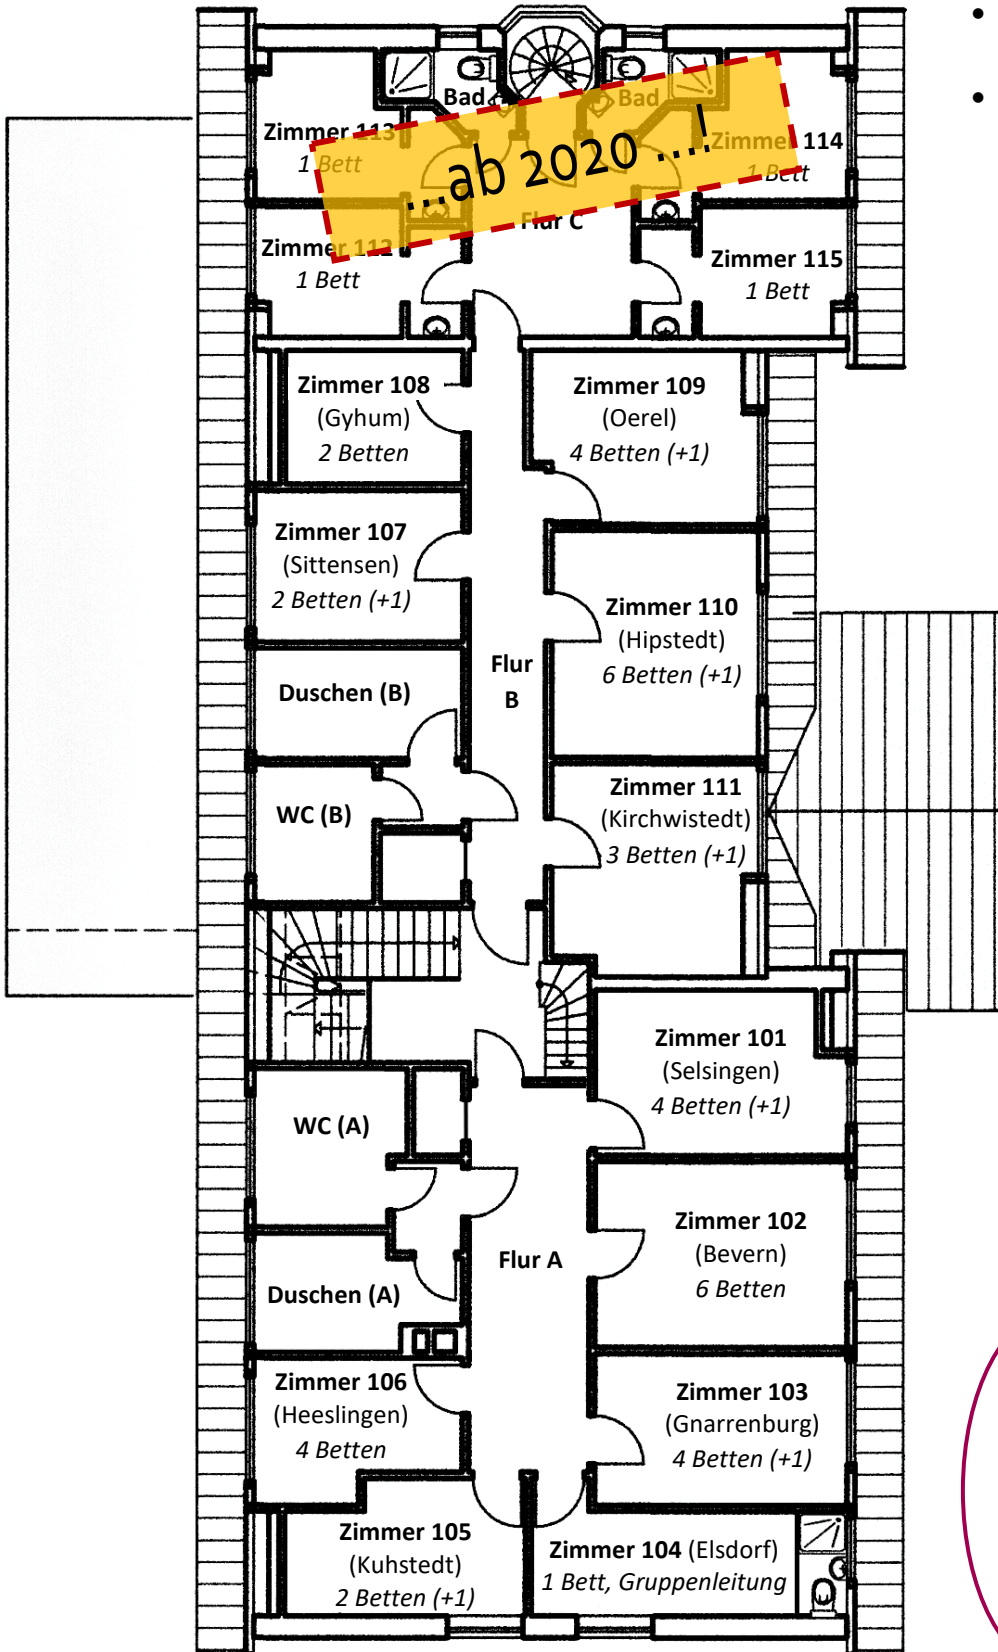

- Damit maximal 49 Plätze in Haus 1
- Zimmer sind nicht mit Rollstuhl zu erreichen

