


Haus 2

- 2 Flure (A + B mit Waschräumen), Flur A mit Rollstuhl zu erreichen (Lift in Haus 3)
- Flur A: Zimmer 201 – 206, 12 Einzelbetten, 5 Zustellbetten¹
- Flur B: Zimmer 207 – 215, 16 Einzelbetten, 8 Zustellbetten. 210+211 mit Dusche/WC¹

• Zubuchbar Zwischenflur:
(Zimmer 401 – 404 mit Dusche/WC; Zimmer 402 + 403 inklusionsgerecht)

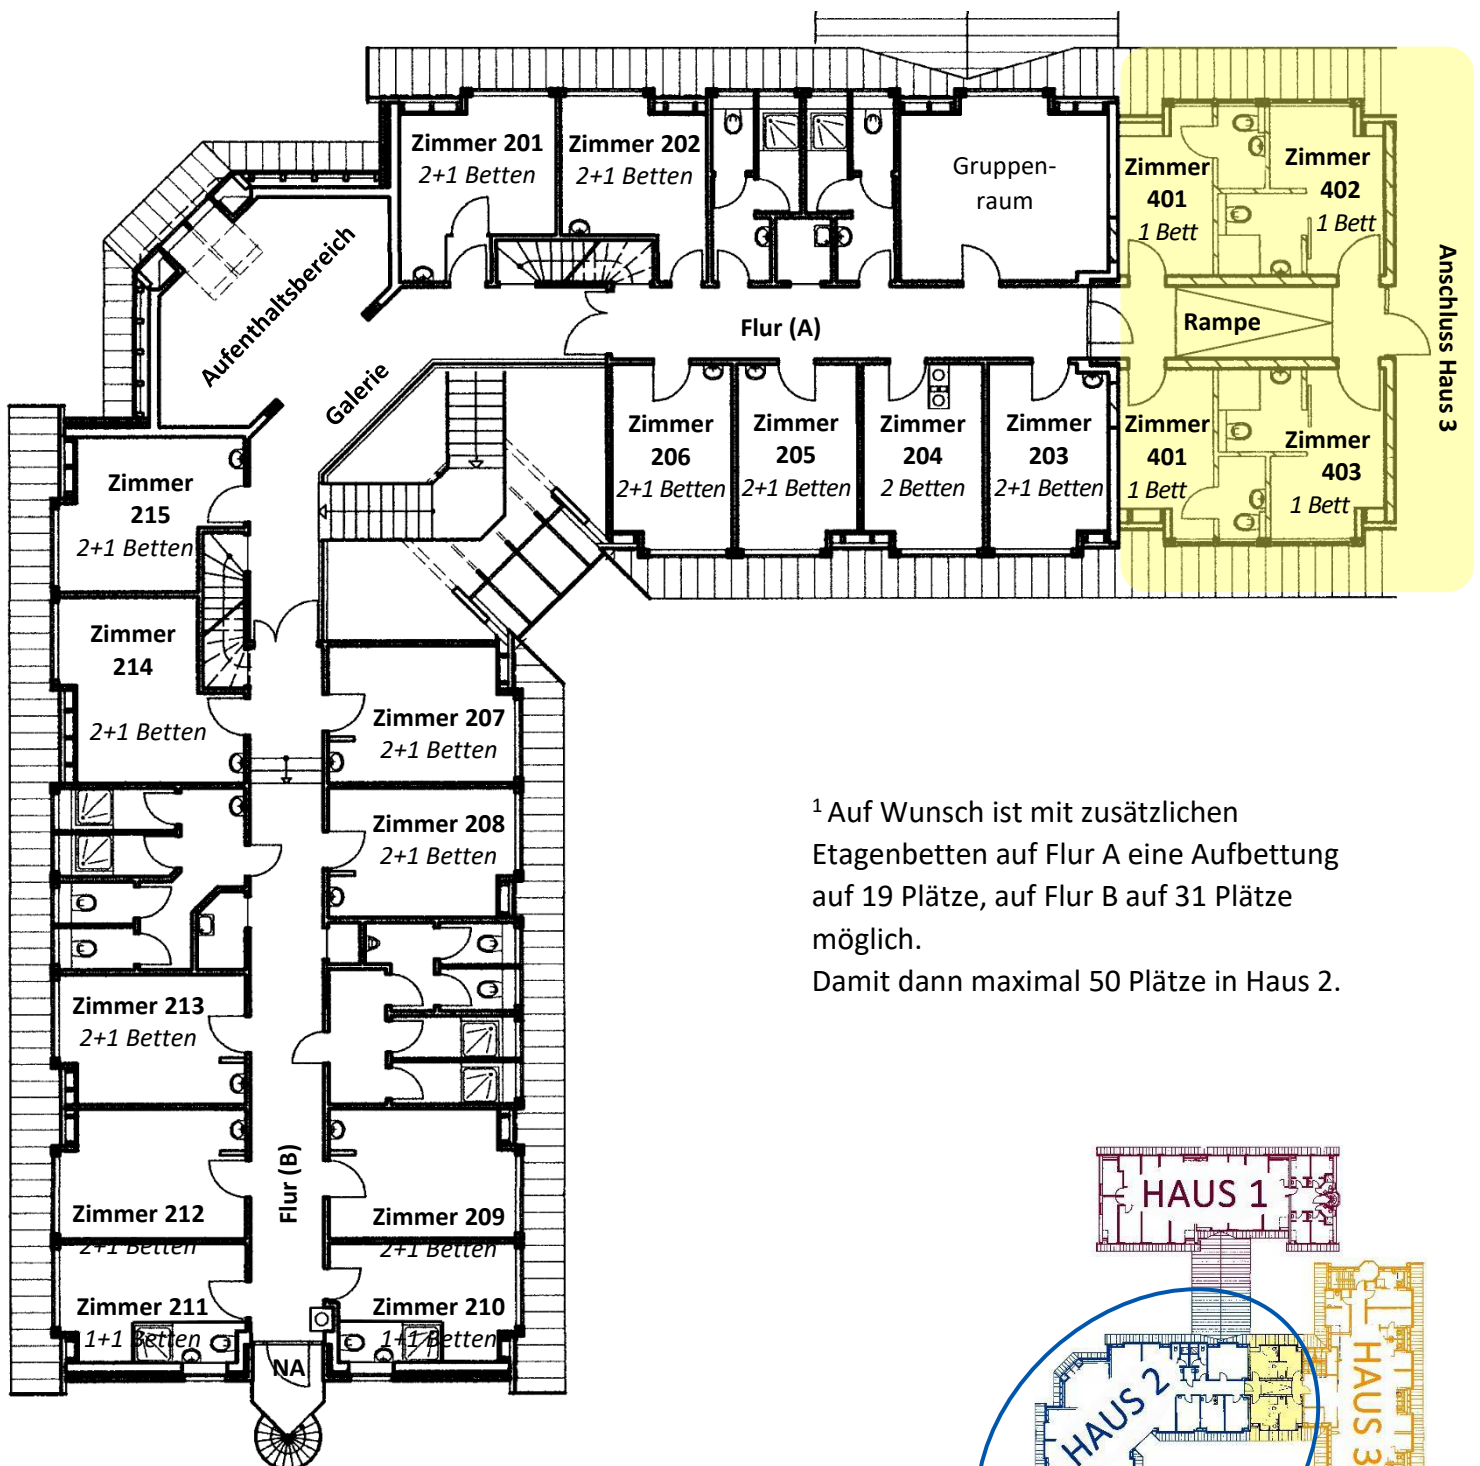

¹ Auf Wunsch ist mit zusätzlichen Etagenbetten auf Flur A eine Aufbettung auf 19 Plätze, auf Flur B auf 31 Plätze möglich.

Damit dann maximal 50 Plätze in Haus 2.

